



BRANKO RUŽIĆ, VRATA (1984.)  
PARK SKULPTURA ŽELJEZARE SISAK

Polje 3-Pogled s prednje strane

M 1:5

M 1:5

0 5 25 cm

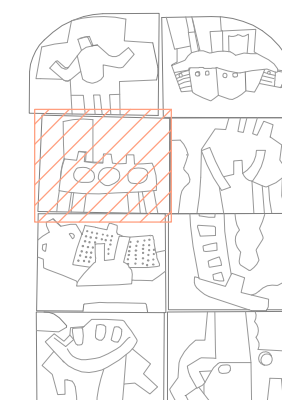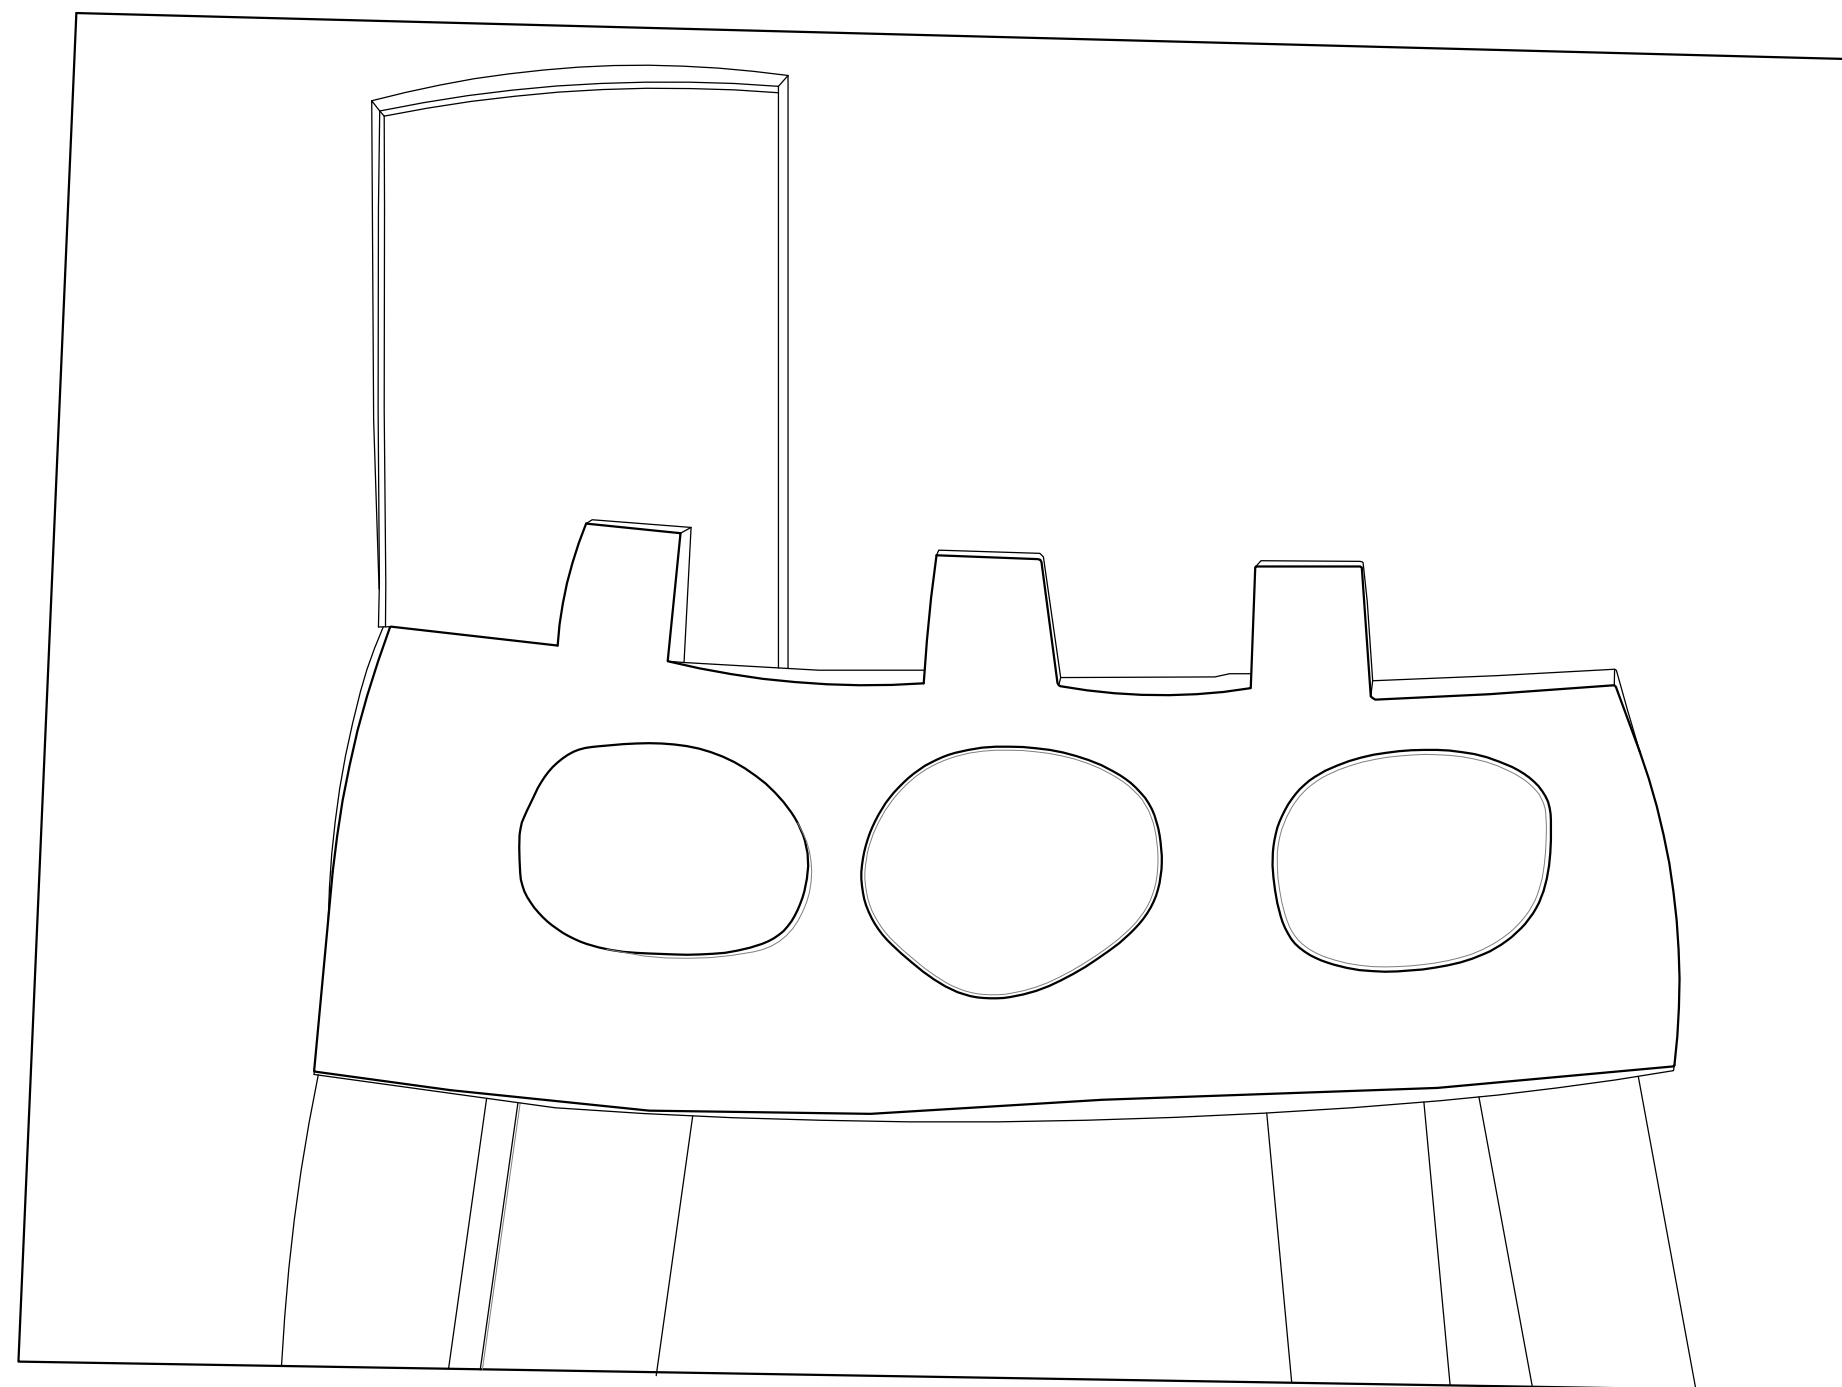

**EVEN** D.O.O. ZA  
DOKUMENTACIJU  
KULTURNOG BIRAČA

KOREKCIJA I NADOPUNA DOKUMENTACIJE

IZRADILA : Ankica Sučić Marić, dipl.pov.umj.

rujan, 2018.

**numikon** D.O.O. ZA  
PROJEKTIRANJE, SAVJETOVANJE  
I ZASTUPSTVO

OBJEKT : Branko Ružić, VRATA (1984.)  
PARK SKULPTURA ŽELJEZARE SISAK

INVESTITOR : Umjetnička akademija Sveučilišta u Splitu  
Zagrebačka 3, 21000 Split

FAZA : VEKTORIZIRANI IZVEDBENI PROJEKT/  
DOPUNA SNIMKA POSTOJEĆEG  
STANJA

SADRŽAJ : POLJE 3- pogled s prednje strane  
M 1:5

SNIMIO : Marko Ivančić, Marko Kopjar

IZRADIO : Marko Kopjar

rujan, 2017.