
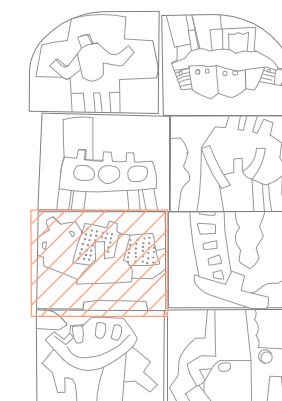


BRANKO RUŽIĆ, VRATA (1984.)  
 PARK SKULPTURA ŽELJEZARE SISAK  
 Polje 5-Pogled s prednje strane  
 M 1:5

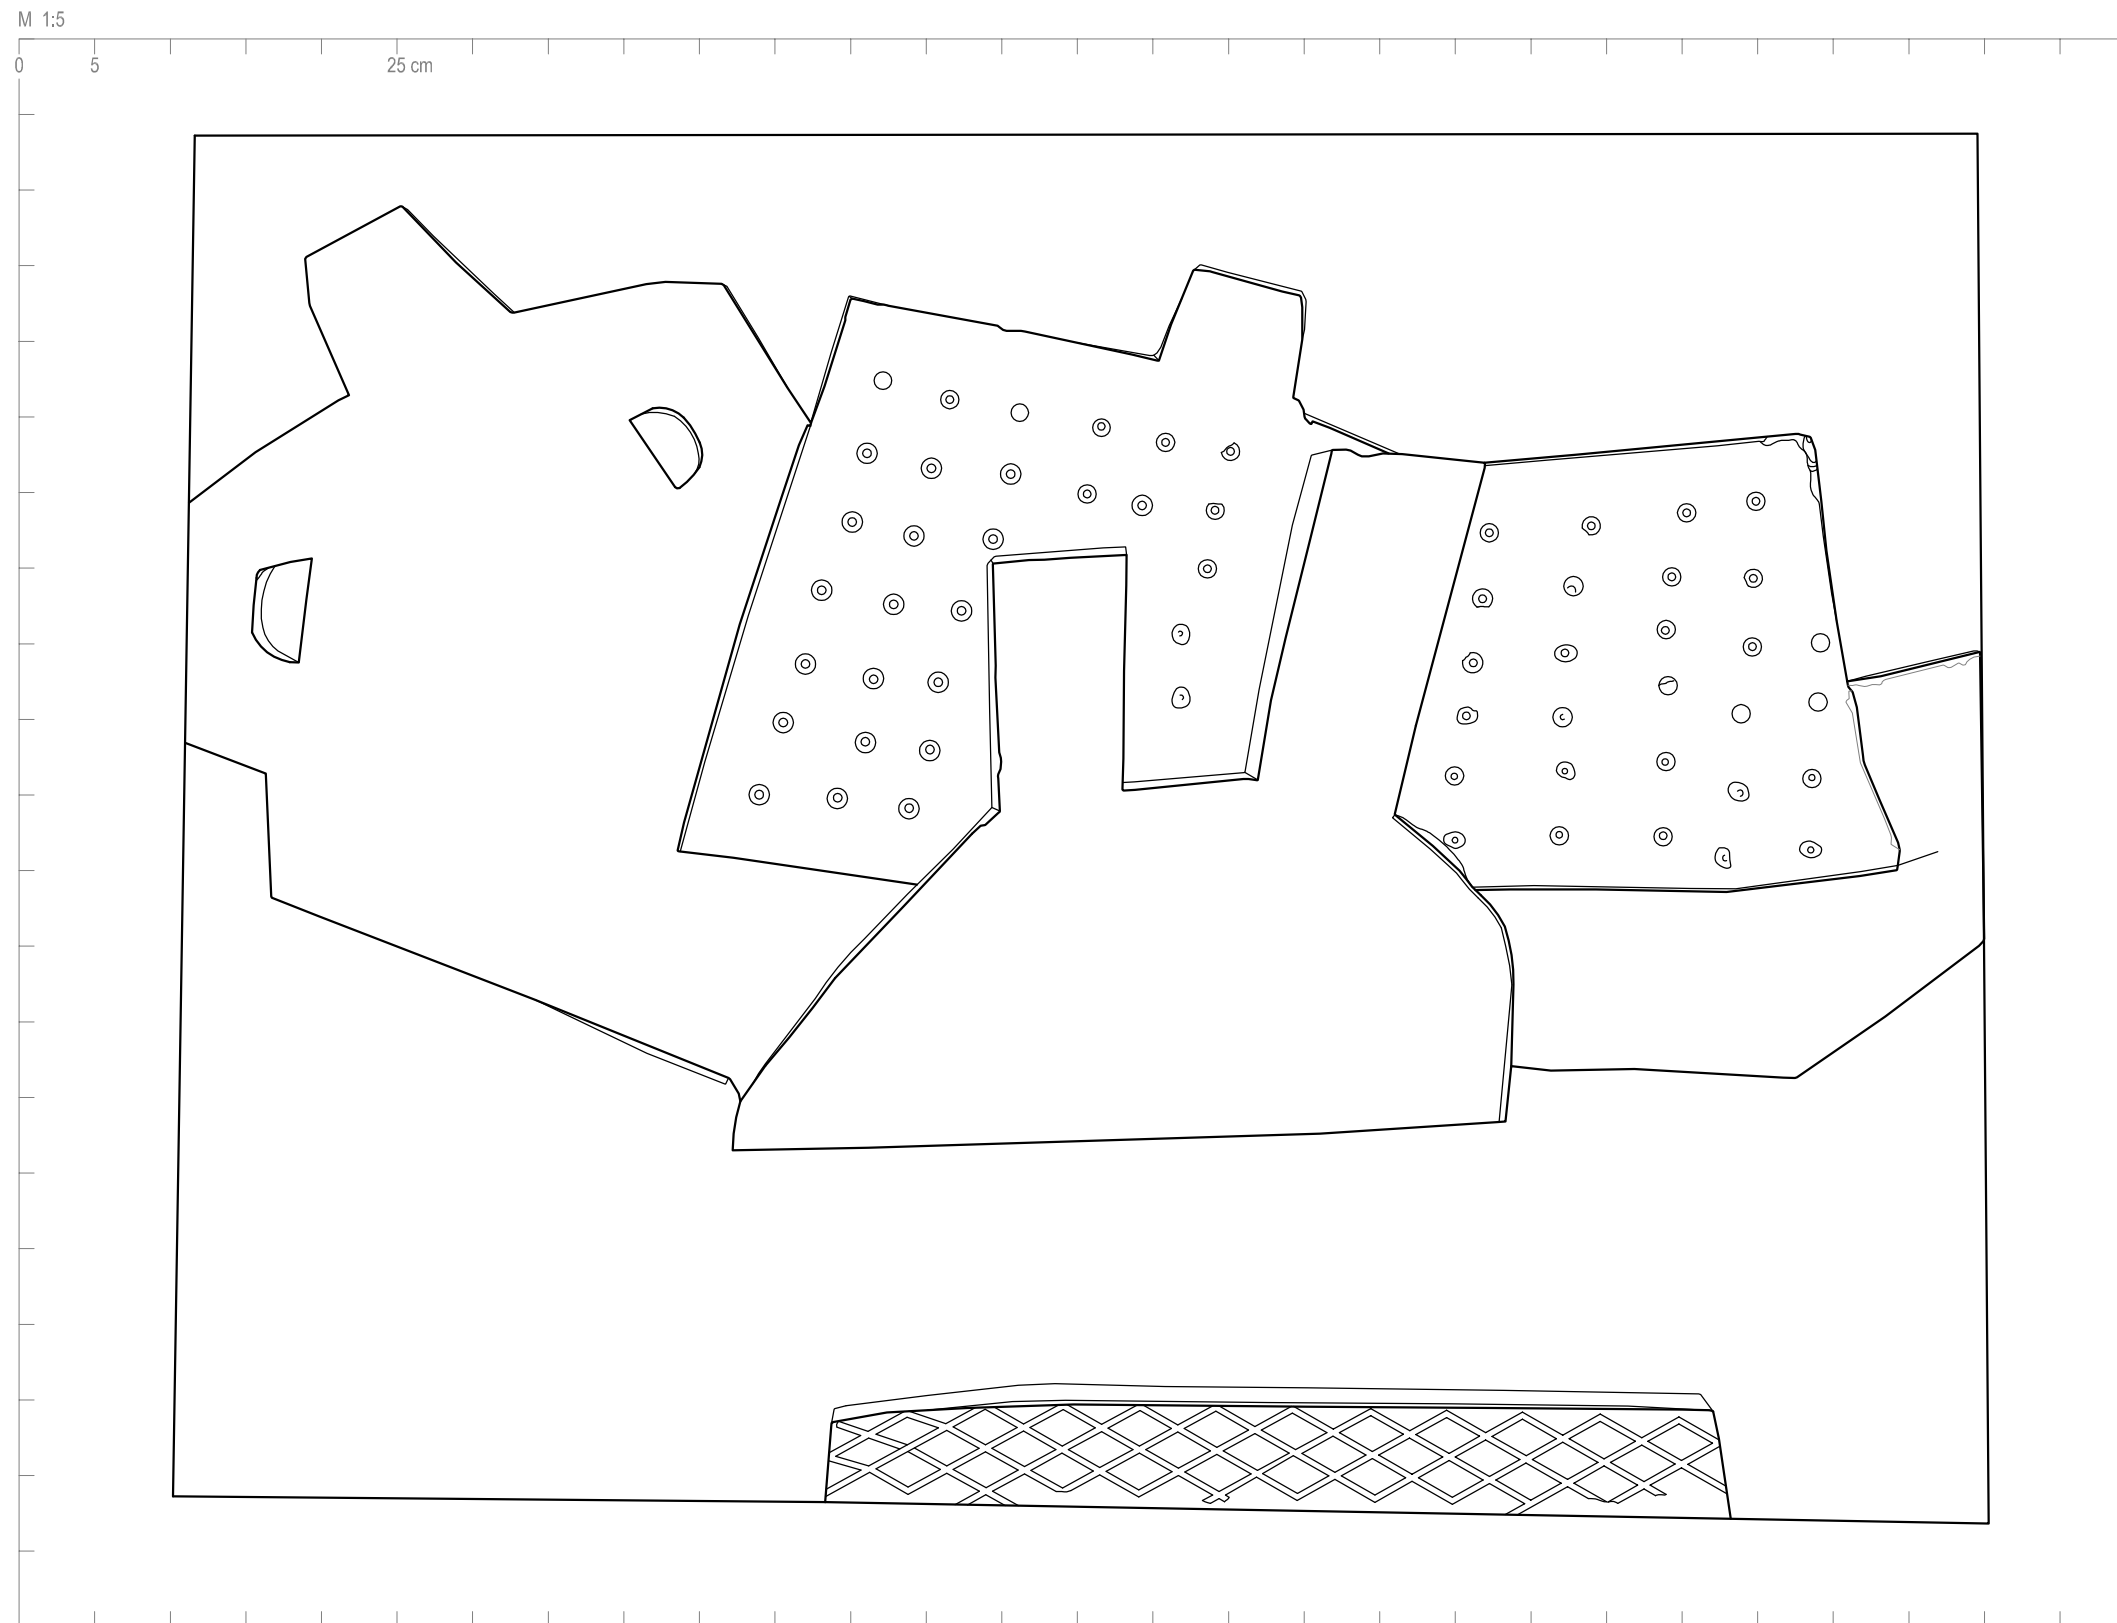

**EVEM** D.O.O. ZA  
 DOKUMENTACIJU  
 KULTURNOG BIRAČA

KOREKCIJA I NADOPUNA DOKUMENTACIJE	
IZRADILA :	Ankica Sučić Marić, dipl.pov.umj.
rujan, 2018.	

**numikon** D.O.O. za projektiranje, savjetovanje  
 i zastupstvo

OBJEKT :	Branko Ružić, VRATA (1984.) PARK SKULPTURA ŽELJEZARE SISAK
INVESTITOR :	Umjetnička akademija Sveučilišta u Splitu Zagrebačka 3, 21000 Split
FAZA :	VEKTORIZIRANI IZVEDBENI PROJEKT/ DOPUNA SNIMKA POSTOJEĆEG STANJA
SADRŽAJ :	POLJE 5- pogled s prednje strane M 1:5
SNIMIO :	Marko Ivančić, Marko Kopjar
IZRADIO :	Marko Kopjar
rujan, 2017.	